
註: 1. 外露之鋼柱鋼樑面漆防火漆, 須附一小時防火時效證明
2. 牆面須附一小時防火時效證明
3. 屋頂須附半小時防火時效證明
4. 庫板天花須附一小時防火時效證明

衛生設備檢討

用途別面積	大便間				小便間		洗面盆	
	男		女					
D4 宿舍 (人數180)	面積	間數	面積	間數	面積	間數	面積	間數
	2	2	6	6	3	6	3	6
備註								

說明: 矽酸鈣板隔間牆—A7-1
RC WALL—隔間牆TH=18cm
其餘室內隔間TH=12cm

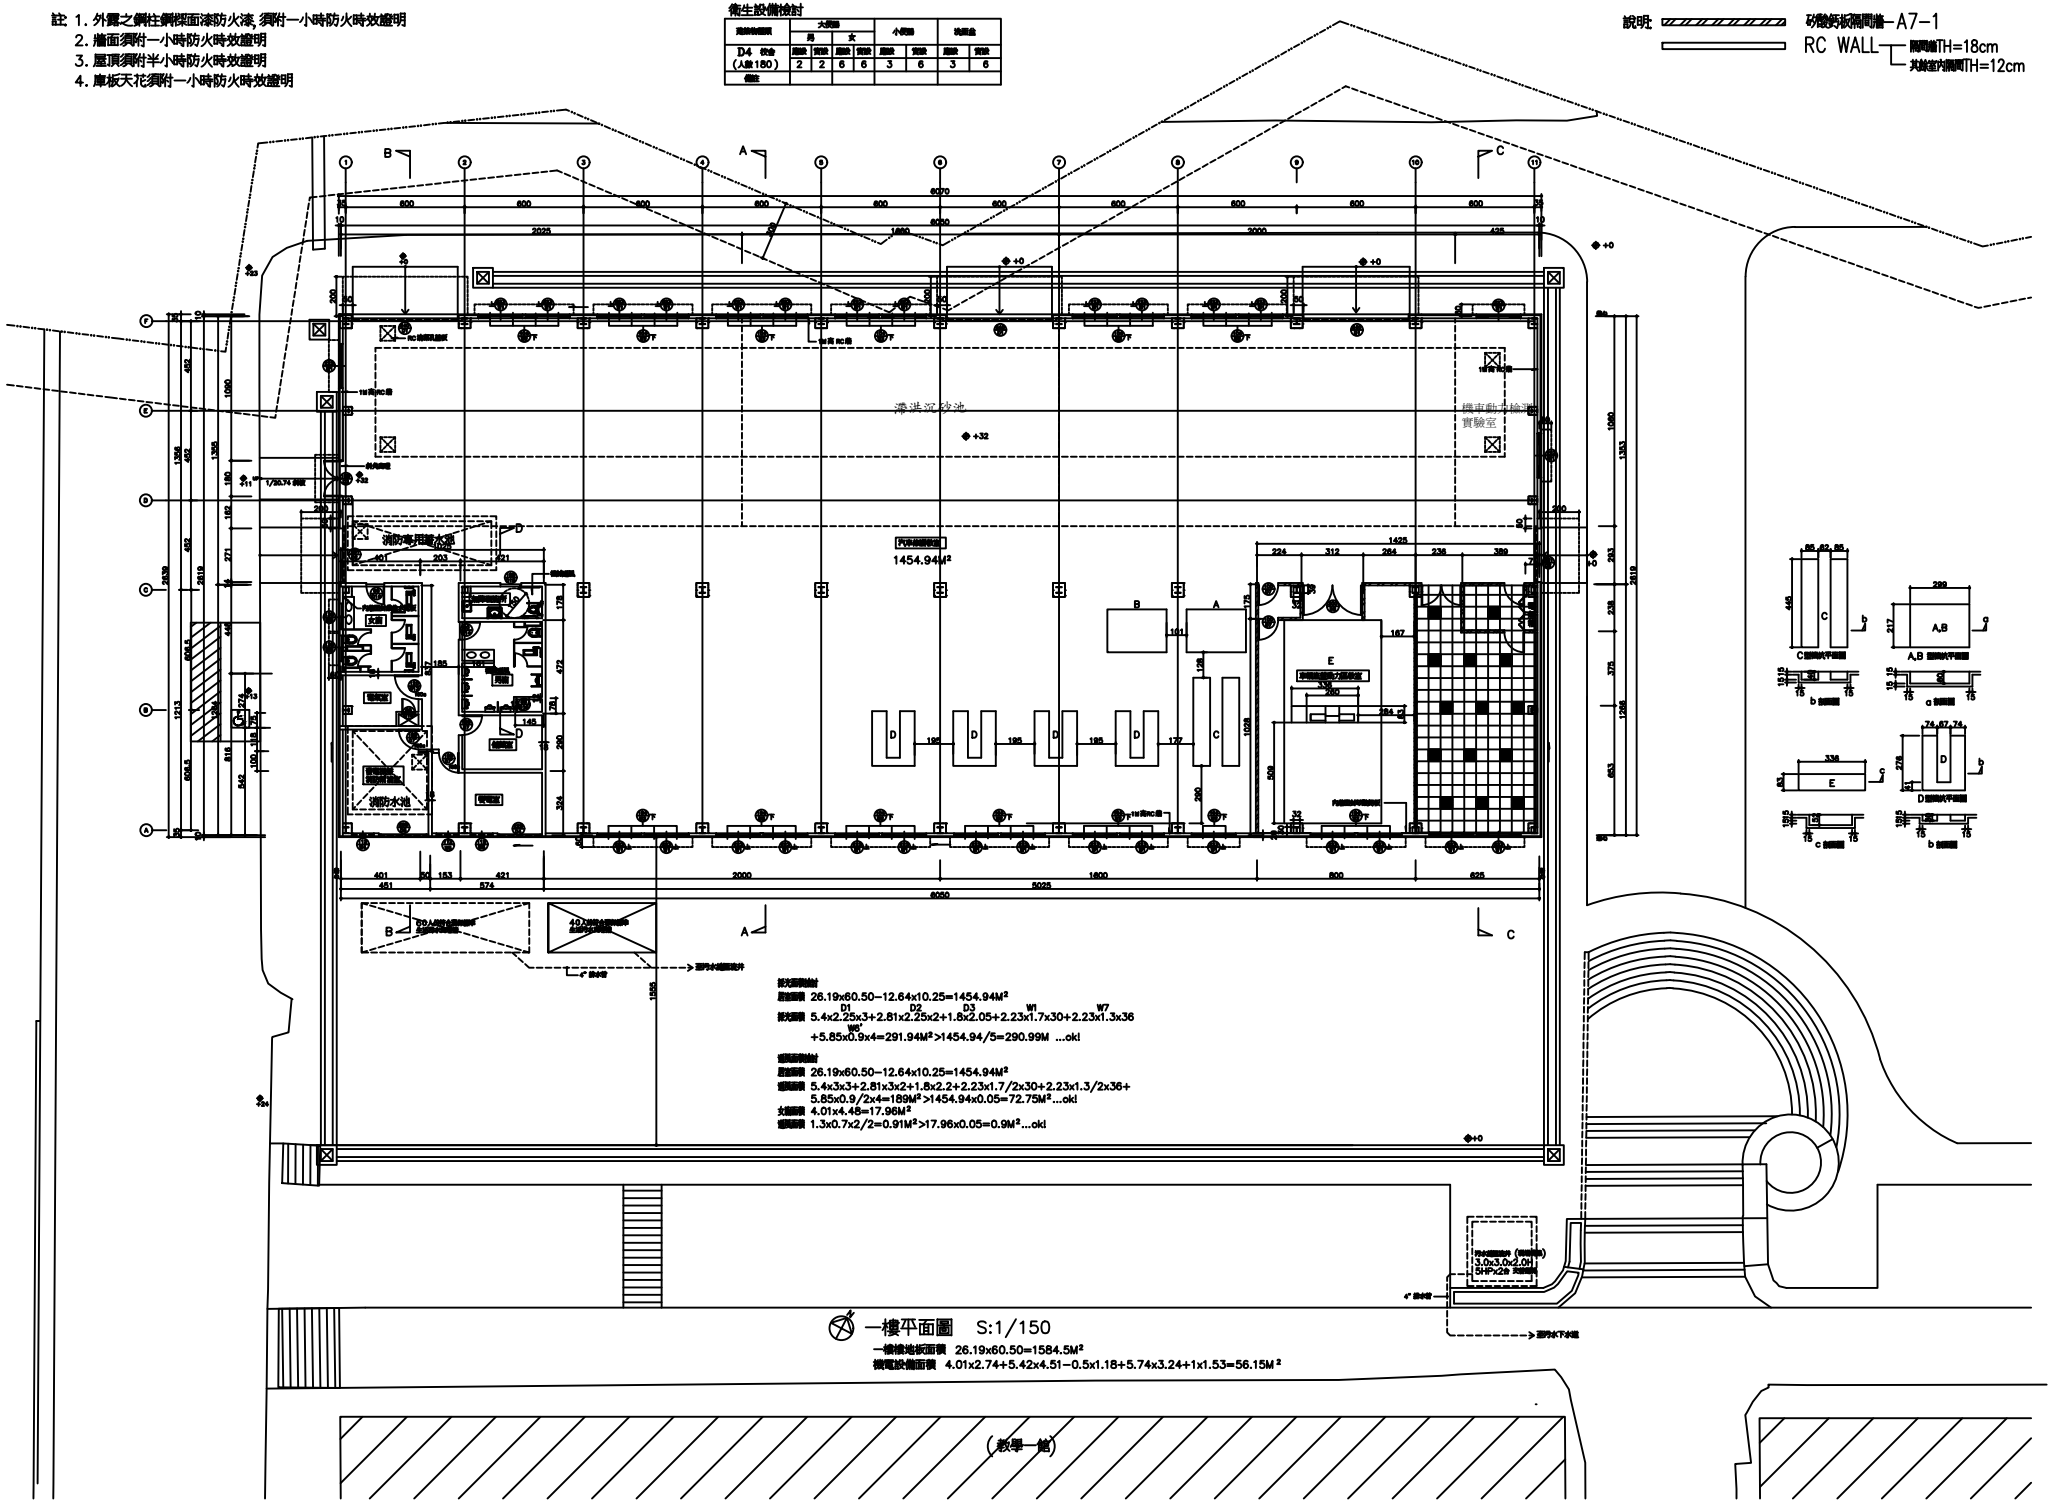

建蔽面積檢討
建蔽面積 26.19x60.50-12.64x10.25=1454.94M²
建蔽面積 5.4x2.25x3+2.81x2.25x2+1.8x2.05+2.23x1.7x30+2.23x1.3x36 (D1 D2 D3 W1 W7 W8)
+5.85x0.9x4=291.94M²>1454.94/5=290.99M ...ok!

綠覆面積檢討
建蔽面積 26.19x60.50-12.64x10.25=1454.94M²
綠覆面積 5.4x3x3+2.81x3x2+1.8x2.2+2.23x1.7/2x30+2.23x1.3/2x36+
5.85x0.9/2x4=189M²>1454.94x0.05=72.75M²...ok!
大便間面積 4.01x4.48=17.96M²
綠覆面積 1.3x0.7x2/2=0.91M²>17.96x0.05=0.9M²...ok!

一樓平面圖 S:1/150
一樓樓地板面積 26.19x60.50=1584.5M²
機電設備面積 4.01x2.74+5.42x4.51-0.5x1.18+5.74x3.24+1x1.53=56.15M²