
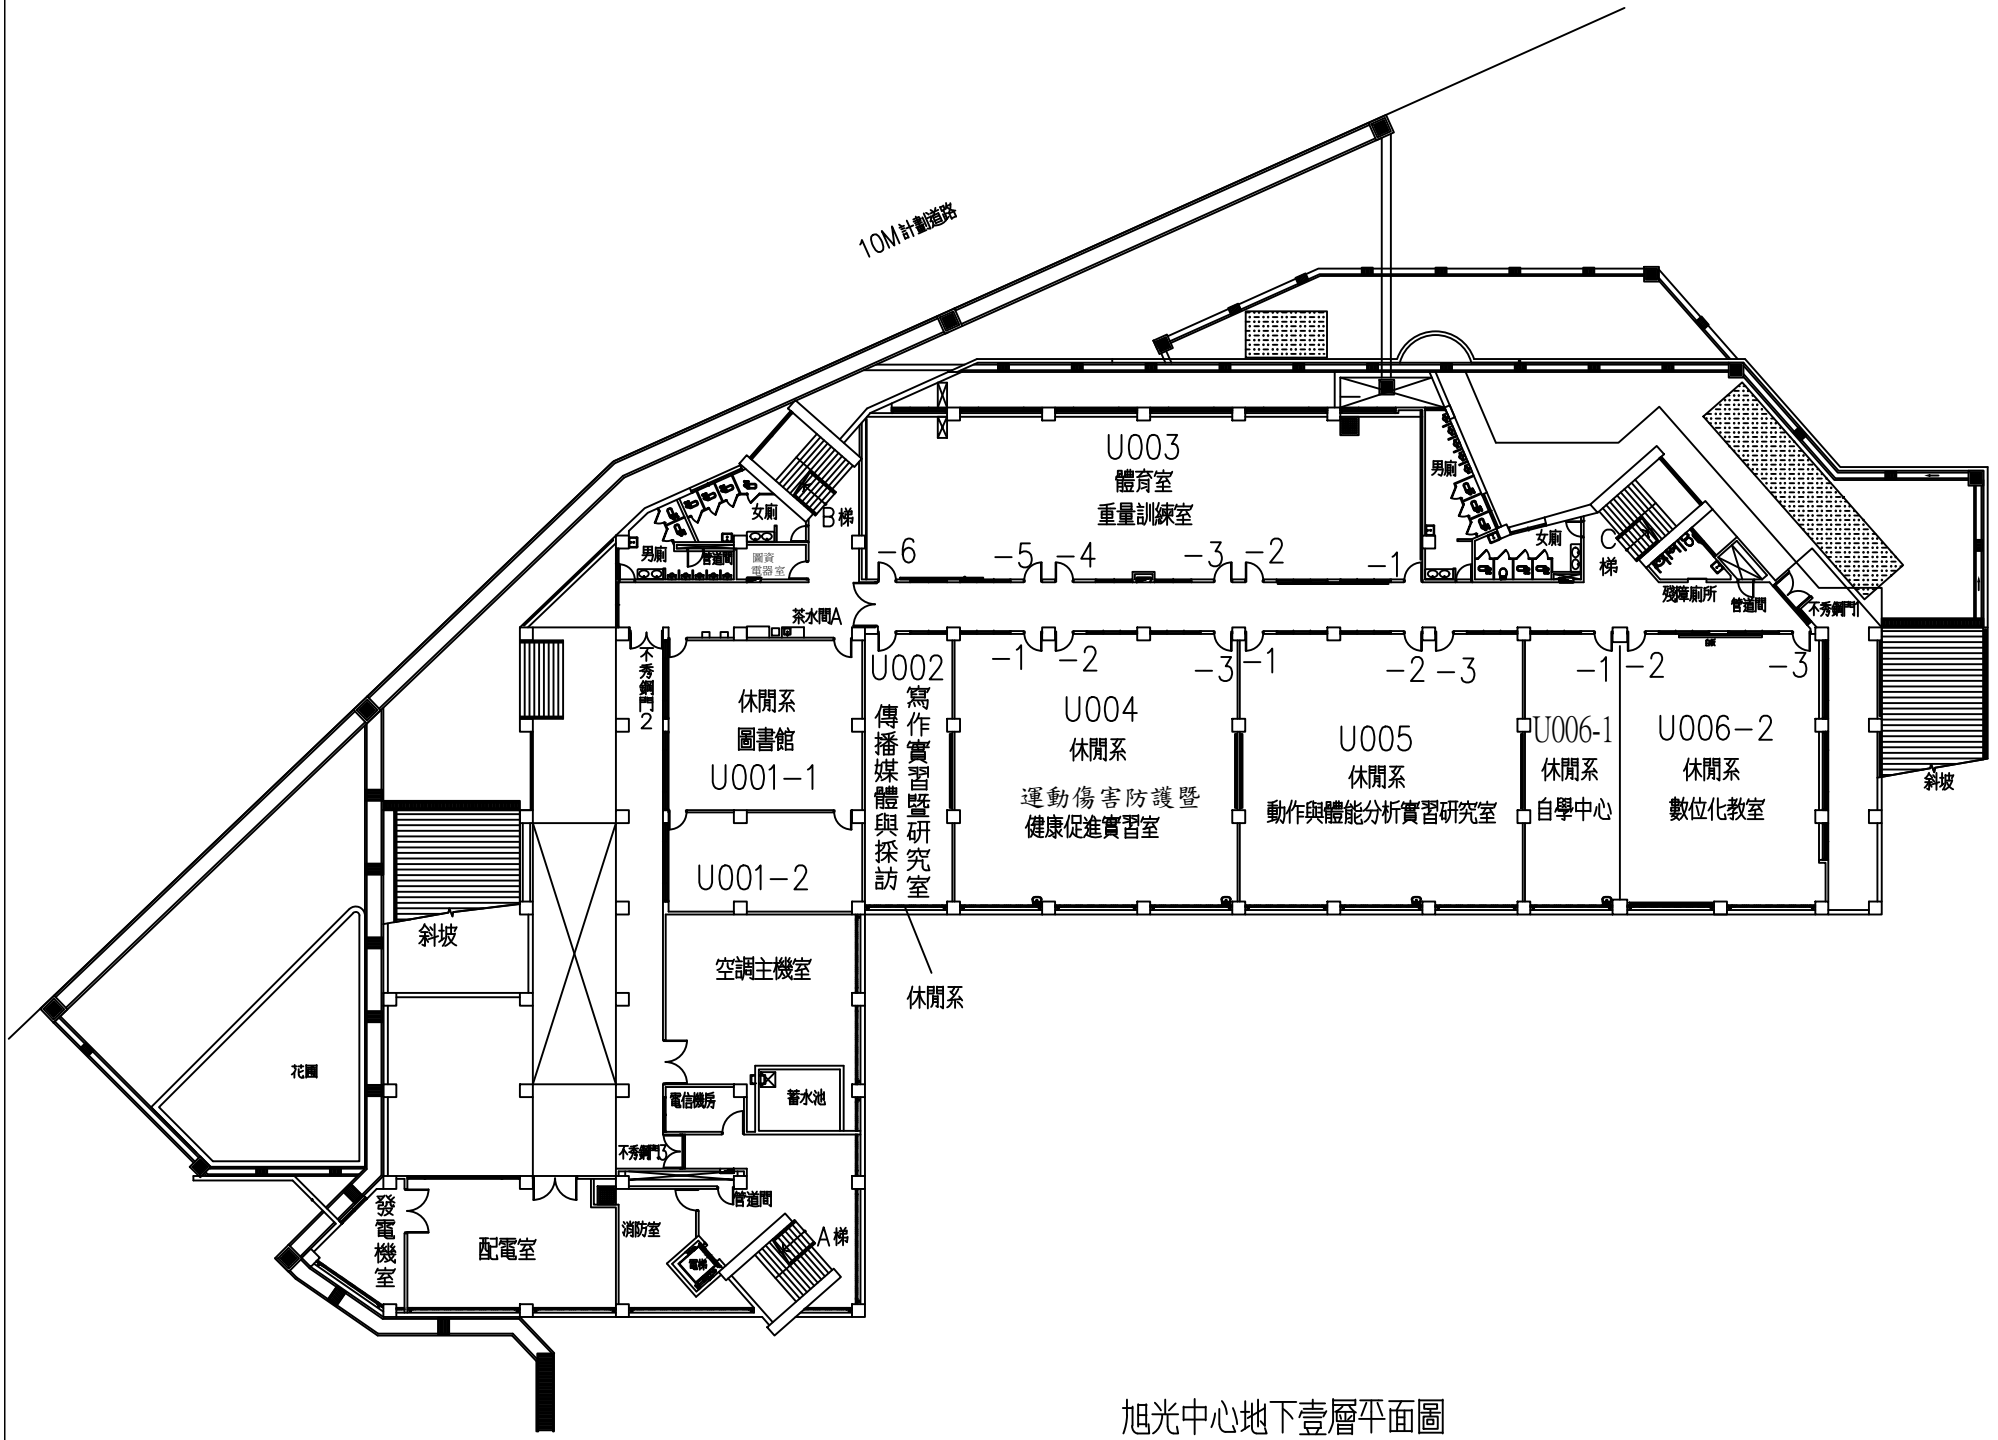
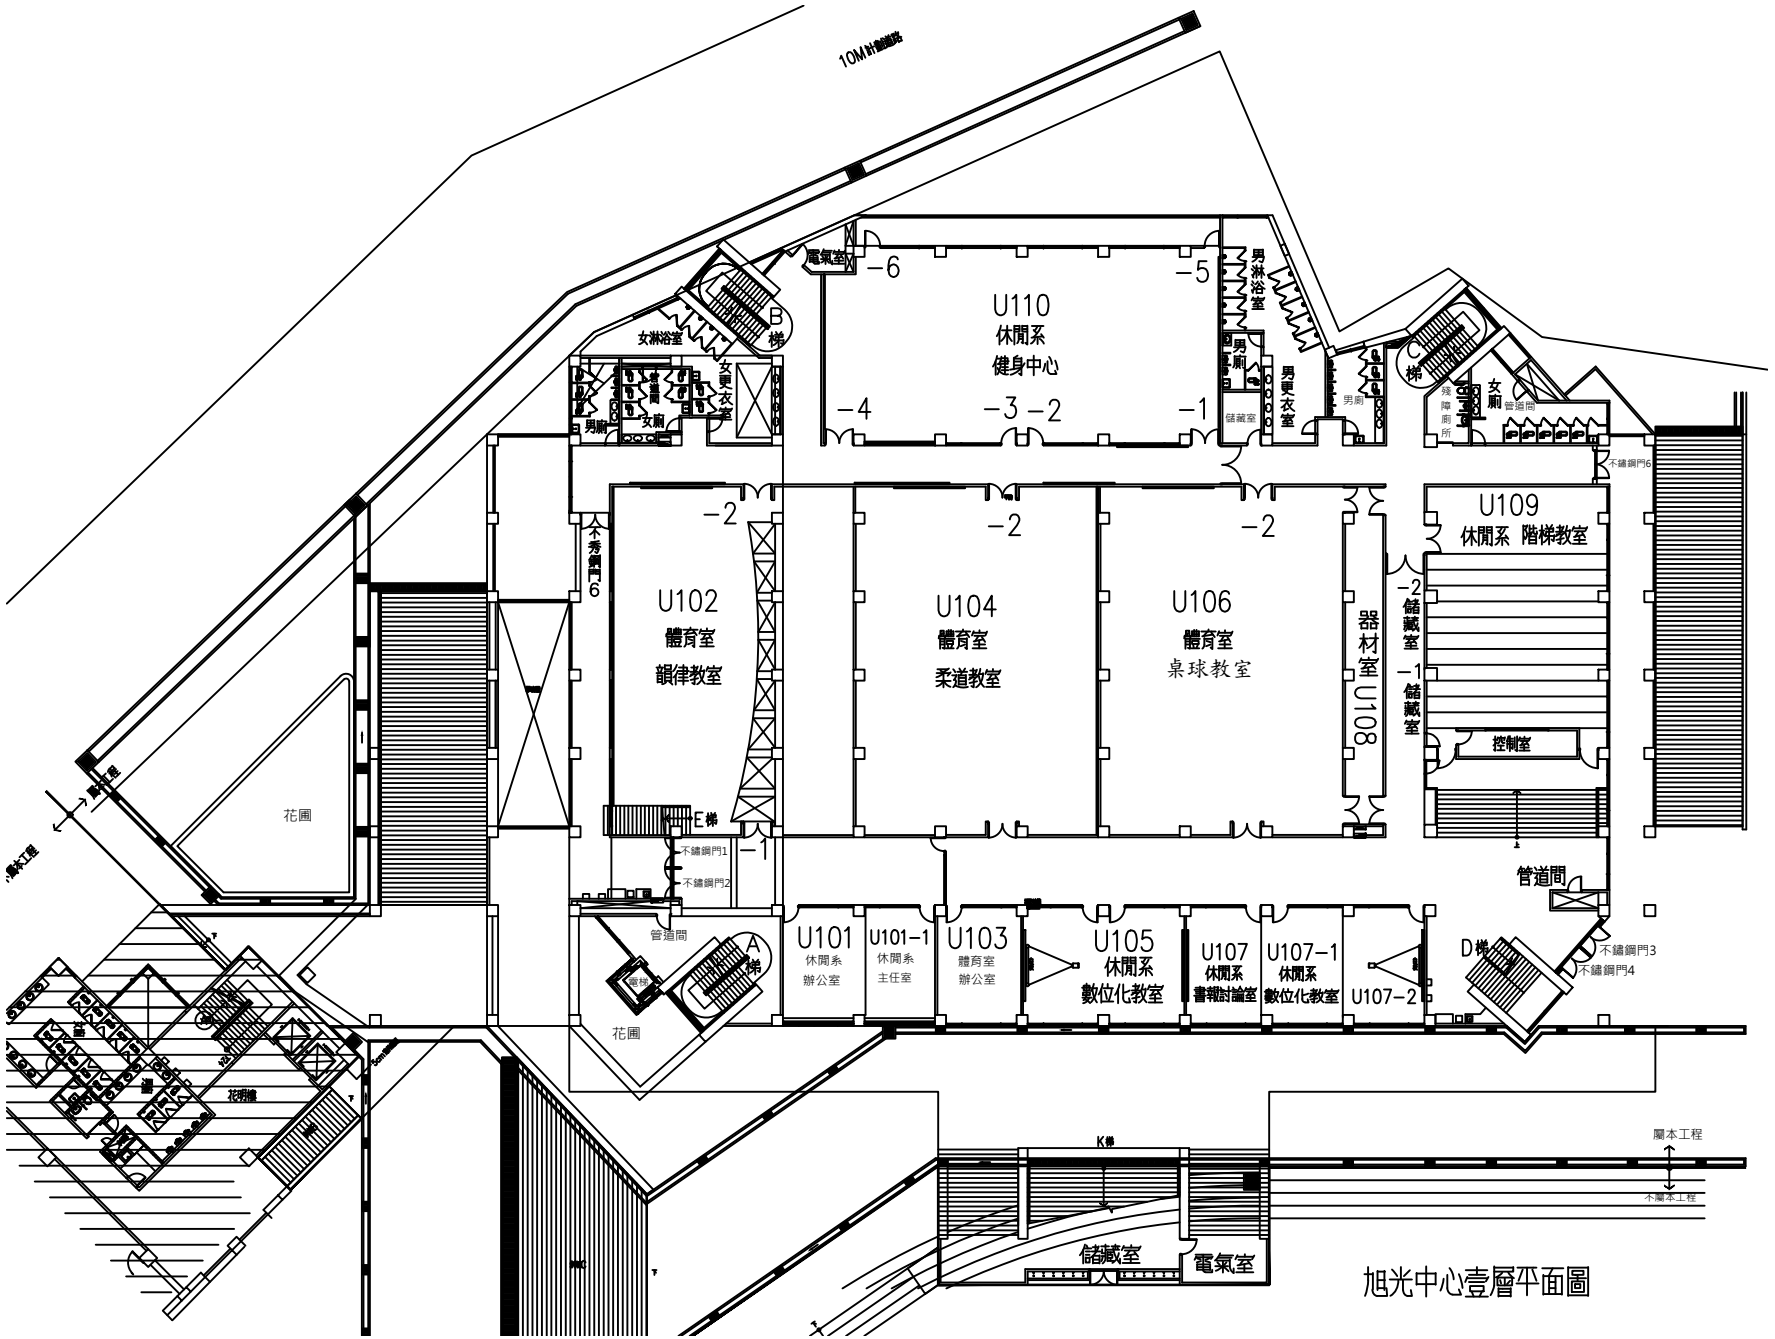



旭光中心地下壹層平面圖


10M計劃道路
電氣室
−6
−5
U110
休閒系
健身中心
−4
−3
−2
−1
男淋浴室
男廁
男更衣室
儲藏室
男廁
女淋浴室
女更衣室
女廁
無障礙廁所
女廁
管道間
B梯
C梯
不鏽鋼門6
U109
休閒系 階梯教室
−2
−2
−2
U102
體育室
韻律教室
U104
體育室
柔道教室
U106
體育室
桌球教室
器材室
U108
−2
儲藏室
−1
儲藏室
控制室
不鏽鋼門6
花圃
E梯
不鏽鋼門1
不鏽鋼門2
−1
管道間
管道間
A梯
U101
休閒系
辦公室
U101−1
休閒系
主任室
U103
體育室
辦公室
U105
休閒系
數位化教室
U107
休閒系
書報討論室
U107−1
休閒系
數位化教室
U107−2
D梯
不鏽鋼門3
不鏽鋼門4
花圃
花圃
K梯
屬本工程
不屬本工程
儲藏室
電氣室


旭光中心壹層平面圖

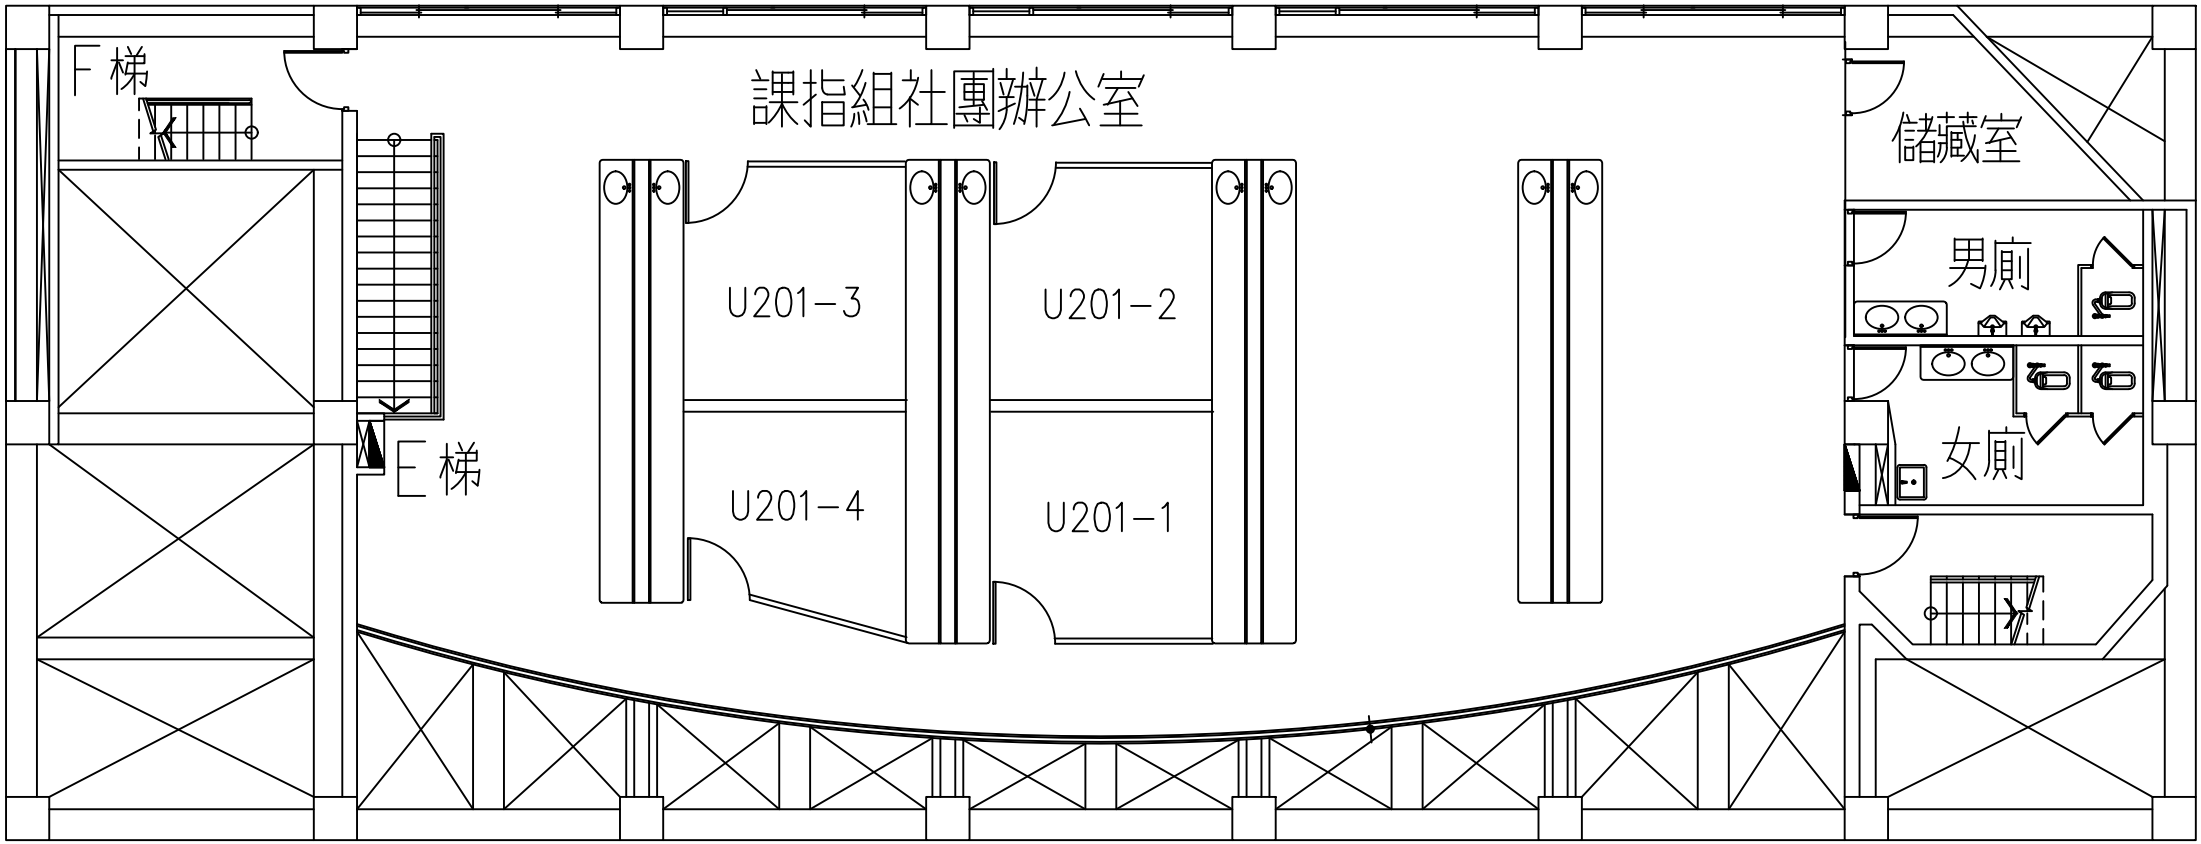


旭光中心貳層平面圖

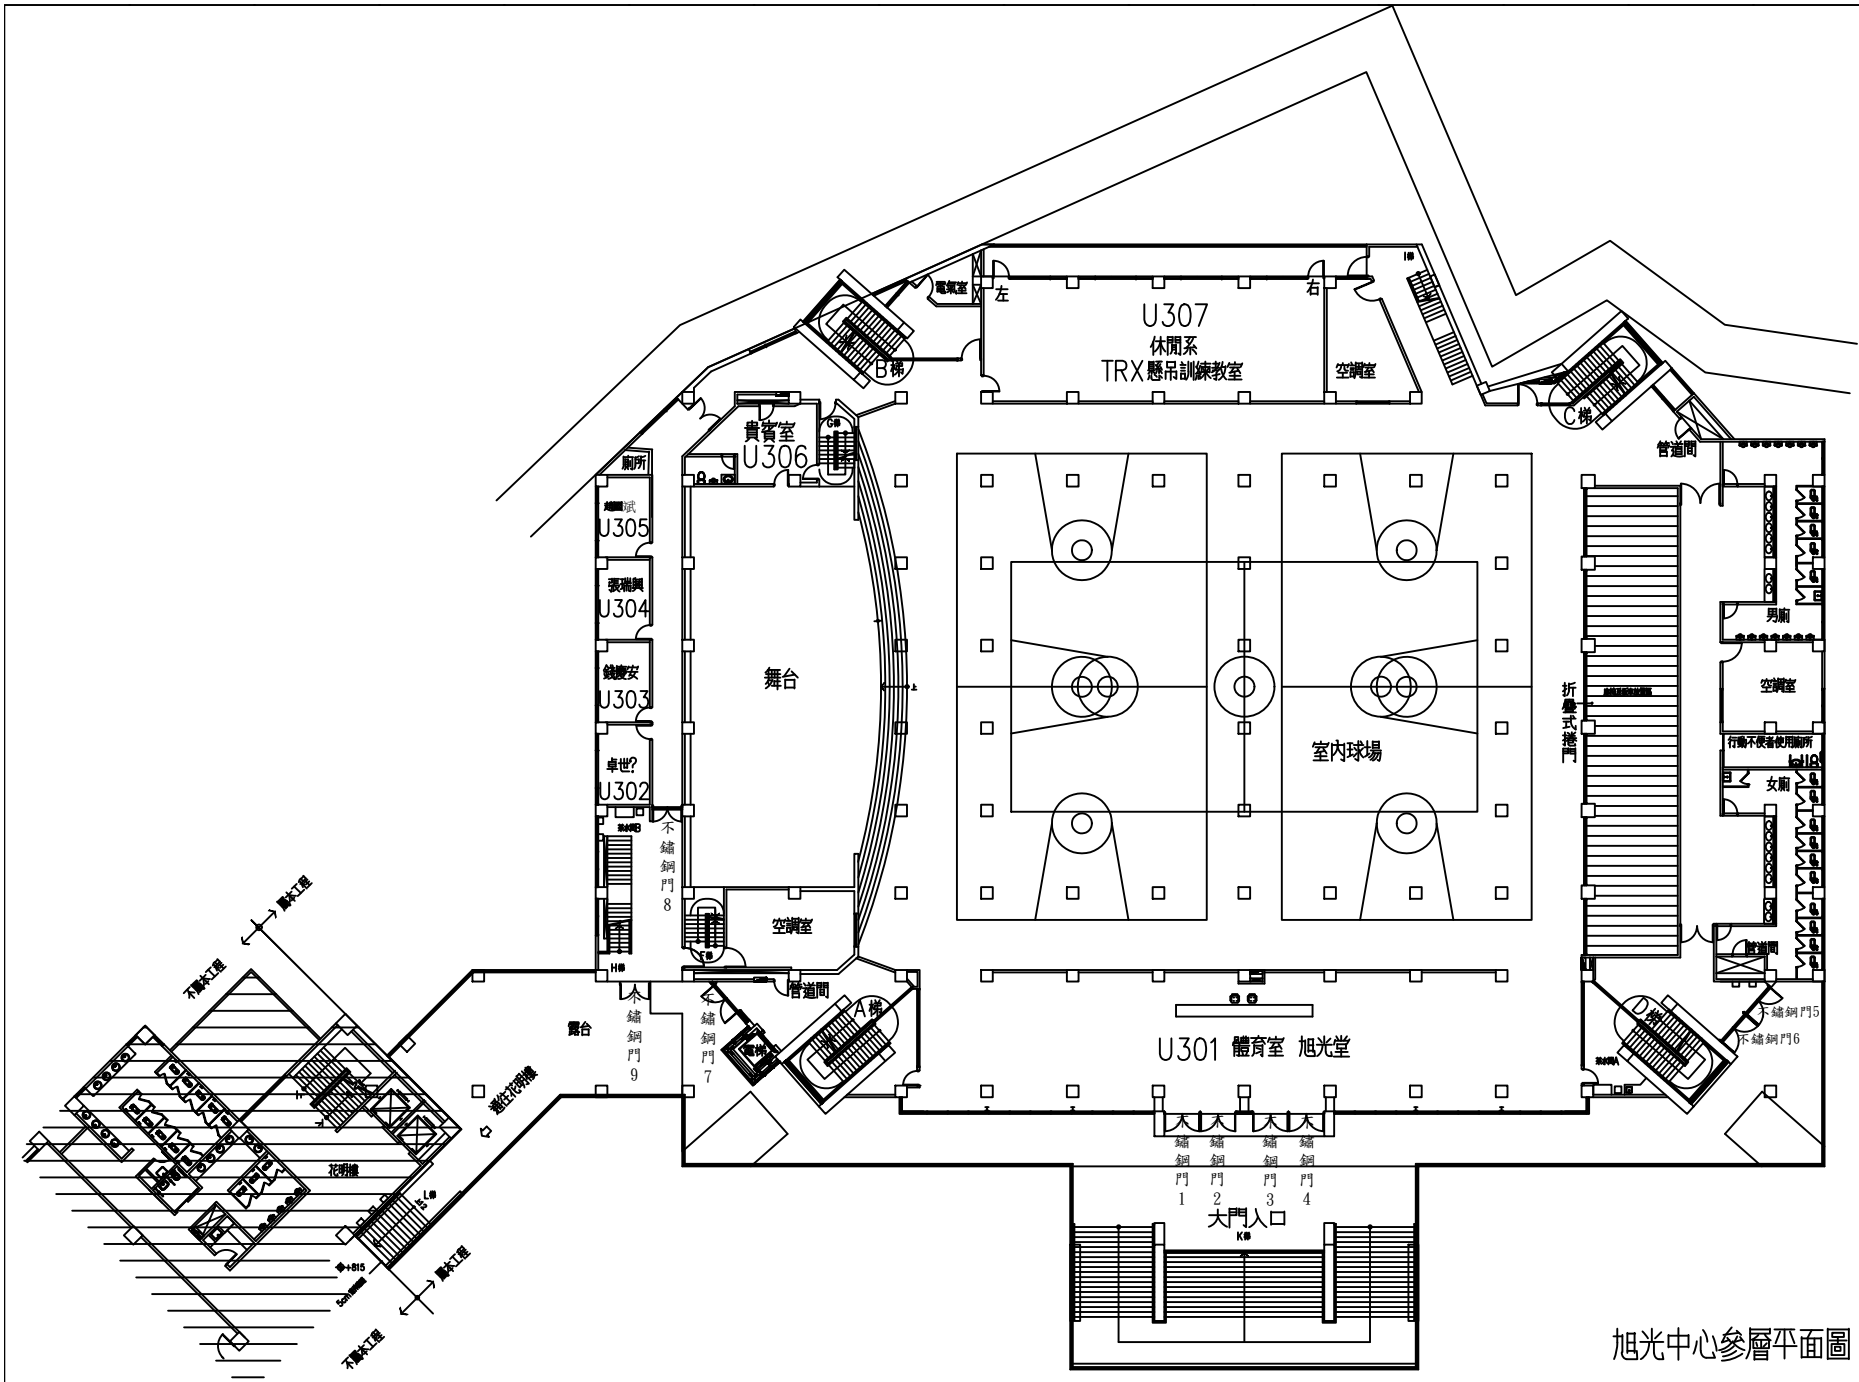
U307
休閒系
TRX懸吊訓練教室
空調室
電氣室
左
右
B梯
C梯
貴賓室
U306
廁所
U305
U304
U303
U302
舞台
室內球場
U301 體育室 旭光堂
空調室
管道間
折疊式捲門
男廁
女廁
行動不便者使用廁所
不鏽鋼門1
不鏽鋼門2
不鏽鋼門3
不鏽鋼門4
不鏽鋼門5
不鏽鋼門6
不鏽鋼門7
不鏽鋼門8
不鏽鋼門9
大門入口
A梯
露台
不施工區
施工區
花崗石
花崗磚
+815
+800

旭光中心參層平面圖

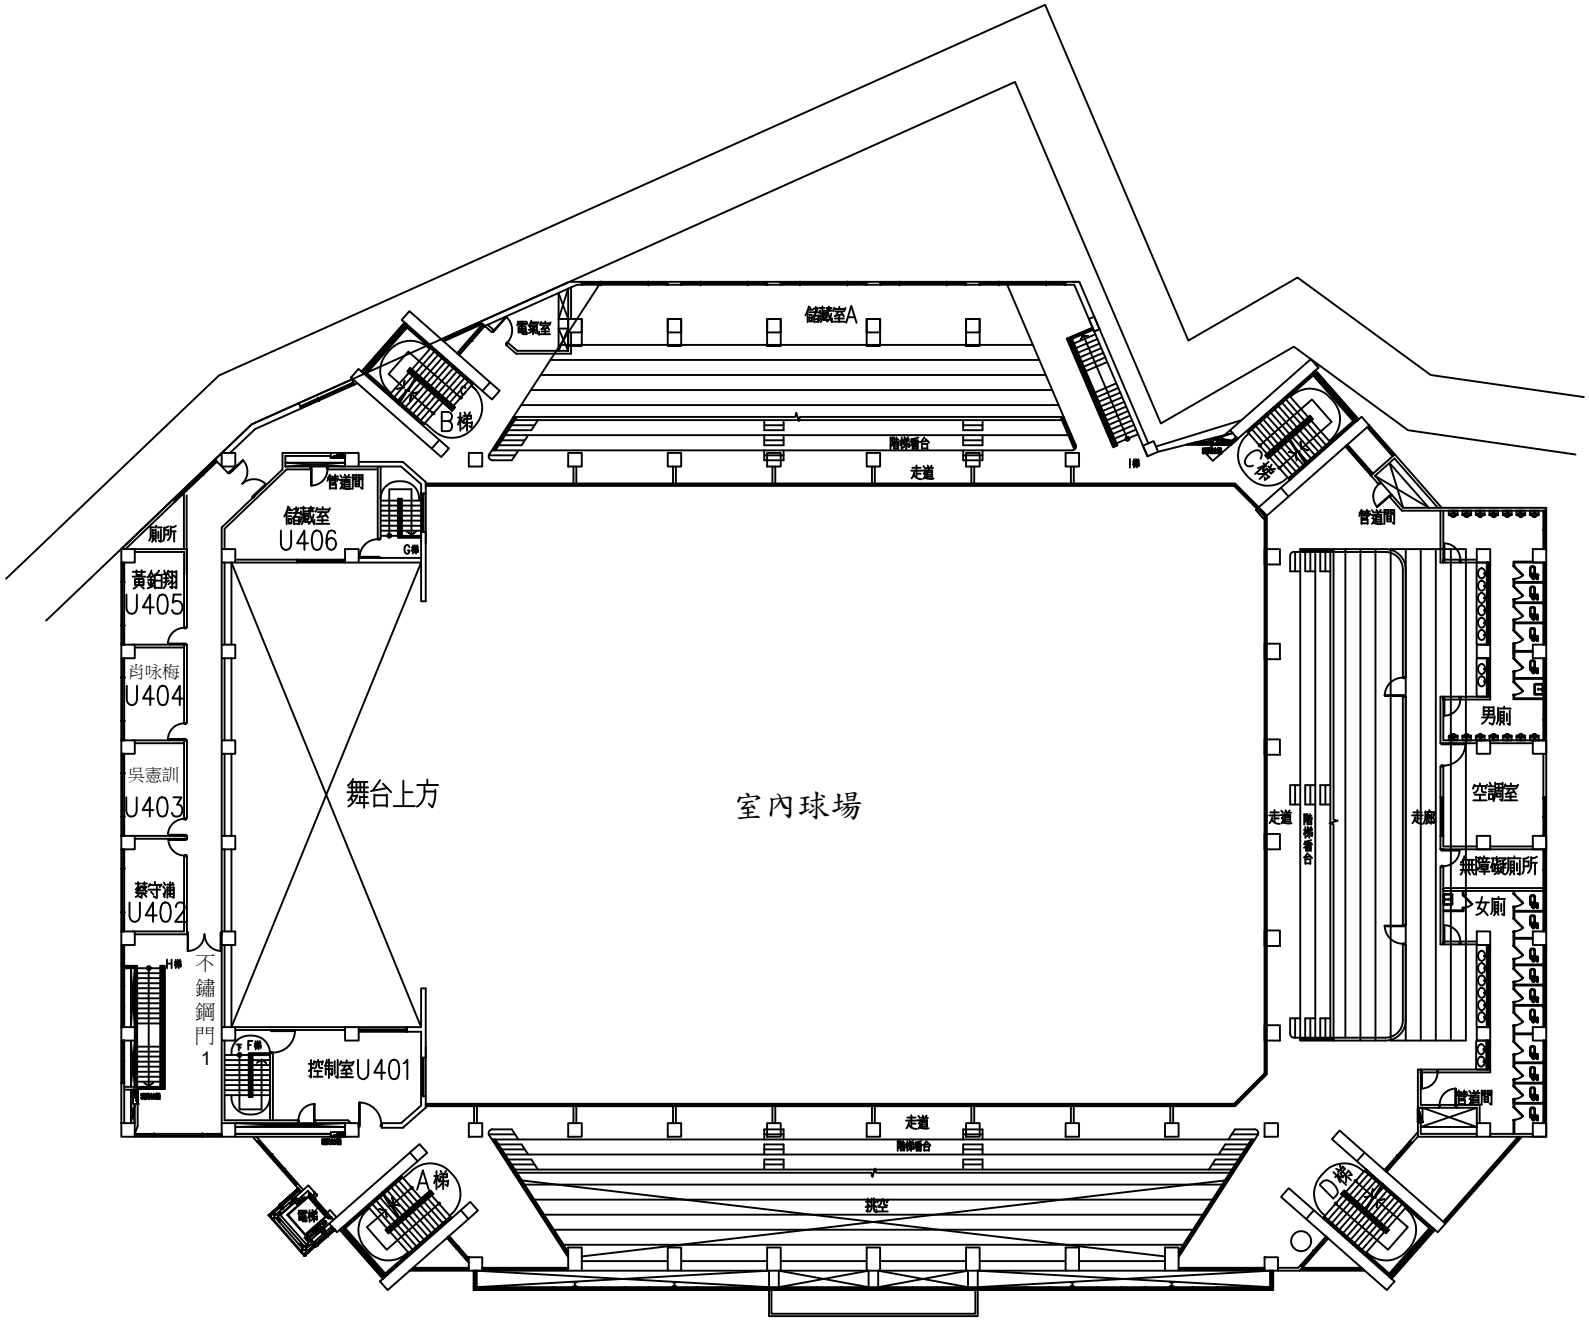
儲藏室A
電氣室
B梯
階梯看台
走道
I梯
C梯
管道間
儲藏室
U406
G梯
廁所
黃銘翔
U405
肖咏梅
U404
吳憲訓
U403
蔡守湘
U402
H梯
不鏽鋼門1
舞台上方
室內球場
控制室U401
F梯
電梯
A梯
挑空
D梯
男廁
空調室
走廊
無障礙廁所
女廁

旭光中心肆層平面圖

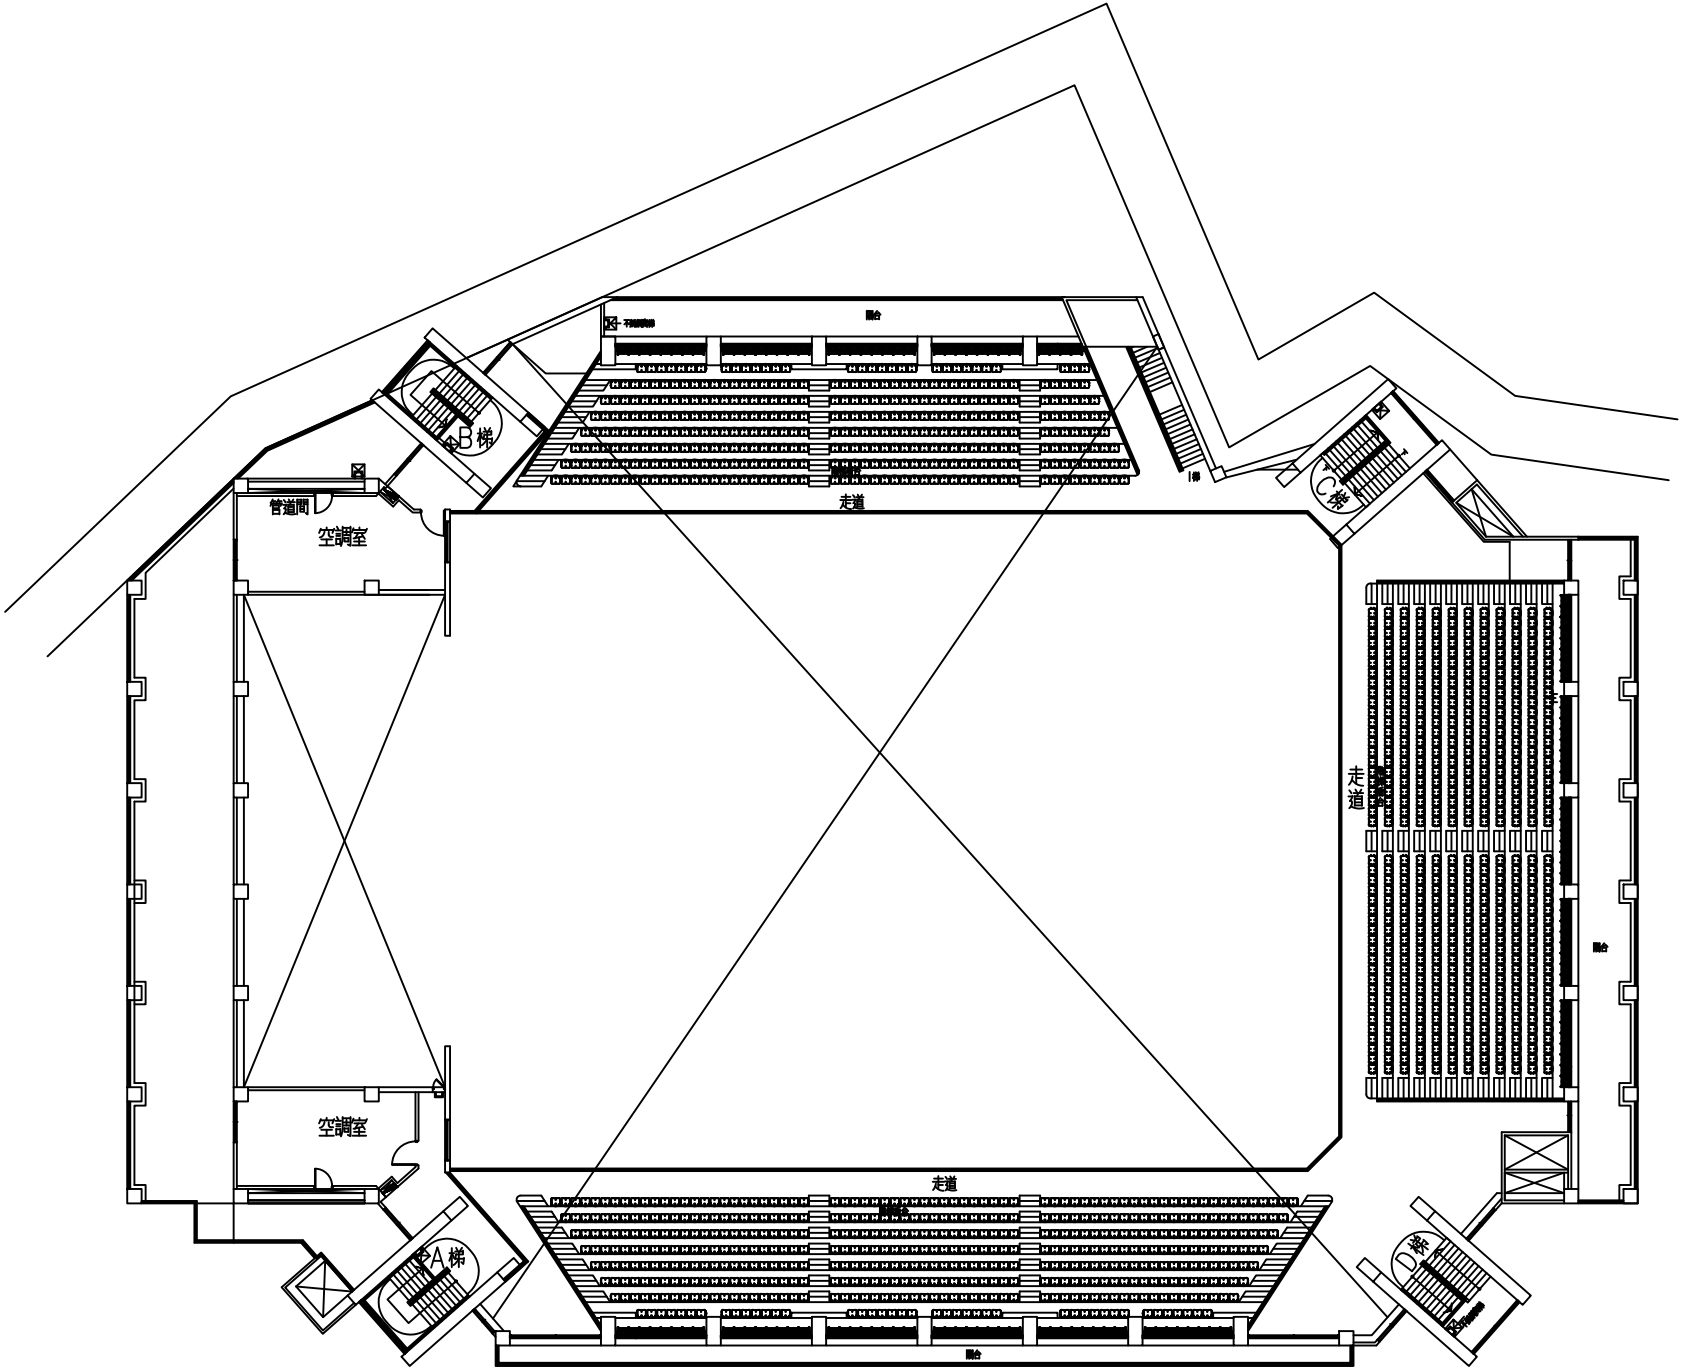

旭光中心伍層平面圖